

УТВЕРЖДЕНА

Постановлением Администрации


Переславль-Залесского

муниципального округа

от _____ № _____

**Схема расположения земельного участка или земельных участков
на кадастровом плане территории**

Условный номер земельного участка 76:11:060102:ЗУ1		
Площадь земельного участка <u>1442</u> м²		
Обозначение характерных точек границ	Координаты, м	
	Х	У
н1	270133.76	1274872.95
н2	270132.32	1274890.41
н3	270064.24	1274882.77
н4	270061.72	1274882.49
н5	270066.31	1274860.57
н6	270068.20	1274860.86
н7	270114.94	1274867.94
н1	270133.76	1274872.95
Условный номер части 76:11:060102:ЗУ1/чзу1 – охранная зона ВЛ-0,4 кВ ф 2 пс Красное, расположенная на территории Переславского района Ярославской области		
Площадь <u>50</u> м²		
н6	270068.20	1274860.86
н3	270064.24	1274882.77
н4	270061.72	1274882.49
н5	270066.31	1274860.57
н6	270068.20	1274860.86
Условный номер части 76:11:060102:ЗУ1/чзу2 – Охранная зона Национального Парка «Плещеево Озеро»		
Площадь <u>1442</u> м²		
н1	270133.76	1274872.95
н2	270132.32	1274890.41
н3	270064.24	1274882.77
н4	270061.72	1274882.49
н5	270066.31	1274860.57
н6	270068.20	1274860.86
н7	270114.94	1274867.94
н1	270133.76	1274872.95

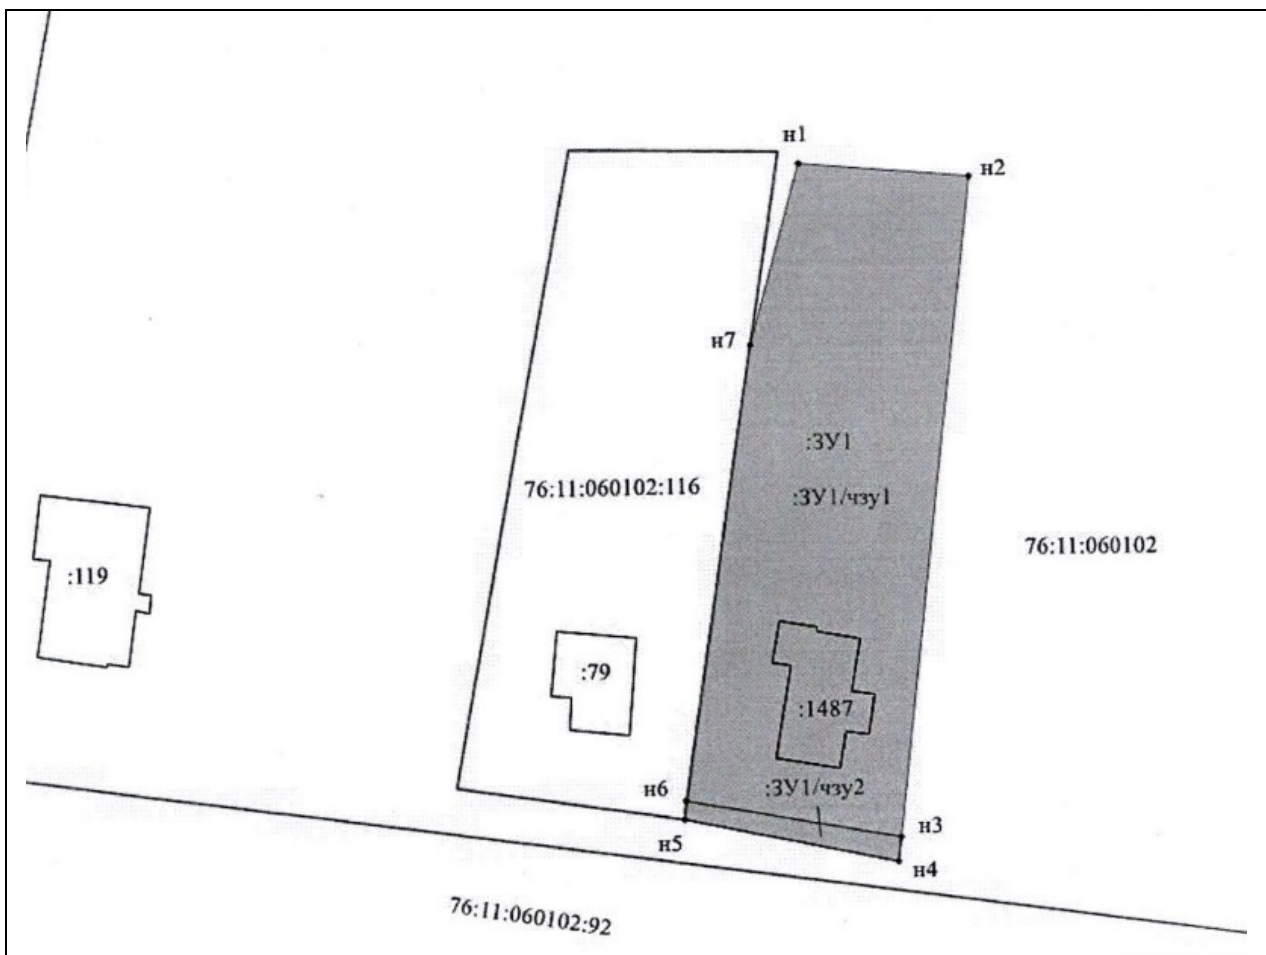

Масштаб 1 : 1000
 Схема выполнена в МСК-76

Условные обозначения:

- — граница формируемого участка.
- — граница участков по данным ГКН.