


Фасад в осях: Е-А



Фасад в осях: А-Е

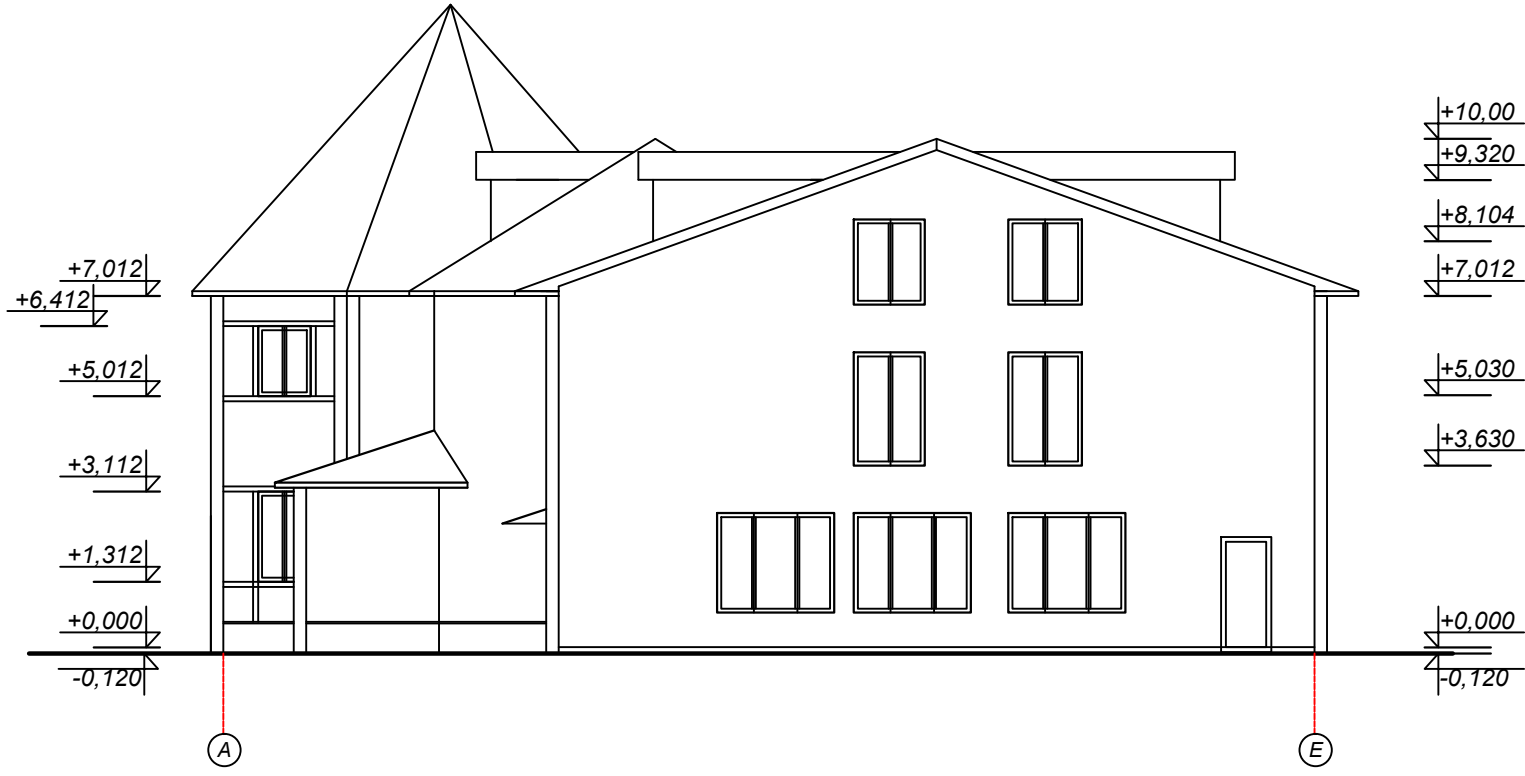

						2019-12-05-AP			
						Заказчик:			
Изм.	Кол. уч.	Лист	№ док.	Подп.	Дата				
						Реконструкция кафе "Оазис", по адресу: Ярославская область, Переславский р-н, с Глебовское, ул Московская, д 100.	Стадия	Лист	Листов
Директор		Эдельман А.В.					П	8	
ГАП		Эдельман И.В.				Фасады в осях: А-Е, Е-А. М 1:100.	ООО "ГеоКадастр"		
Разработал		Эдельман И.В.							