



ГОРОДСКОЙ ОКРУГ ГОРОД ПЕРЕСЛАВЛЬ-ЗАЛЕССКИЙ
ЯРОСЛАВСКОЙ ОБЛАСТИ

ПРАВИЛА
ЗЕМЛЕПОЛЬЗОВАНИЯ
И ЗАСТРОЙКИ

КАРТА
ГРАДОСТРОИТЕЛЬНОГО
ЗОНИРОВАНИЯ

ТЕРРИТОРИАЛЬНЫЕ ЗОНЫ

д.Икрино, с.Иванисово, д.Корсаково, д.Антуфьево,
д.Василёво

Ж-1 – Зона застройки индивидуальными жилыми домами в границах города

- Ж-1.1 – Зона застройки индивидуальными жилыми домами
в границах сельских населенных пунктов

- Ж-2 - Зона застройки малоэтажными жилыми домами

- Ж-3 - Зона застройки среднетажными жилыми домами

- Ж-4 - Зона застройки многоквартирными жилыми домами

- ОД-1 - Многофункциональная общественно-деловая зона

- ОД-2 - Зона размещения объектов социального и
коммунально-бытового назначения

- ОД-3 - Зона специализированной общественной застройки

- О-1 - Зона объектов отдыха и туризма

- П-1 - Производственная зона

- П-2 - Коммунально-складская зона

- Р-1 -Зона парков

- Р-2 - Зона рекреационно-ландшафтных территорий

- Р-3 - Туристско-рекреационная зона

- Р-4 - Природно-рекреационная зона

- С-1 - Зона мест погребения

- С-2 - Зона иного специального назначения

- СХ -1 - Зона сельскохозяйственных угодий



- СХ - 2 - Зона сельскохозяйственного производства

- СХ - 3 - Зона сельскохозяйственного производства в границах населенного пункта

- СХ - 4 - Зона, предназначенная для ведения садоводства

- ИТ-1 - Зона инженерной и транспортной инфраструктур

- КРТ - Комплексное развитие территории

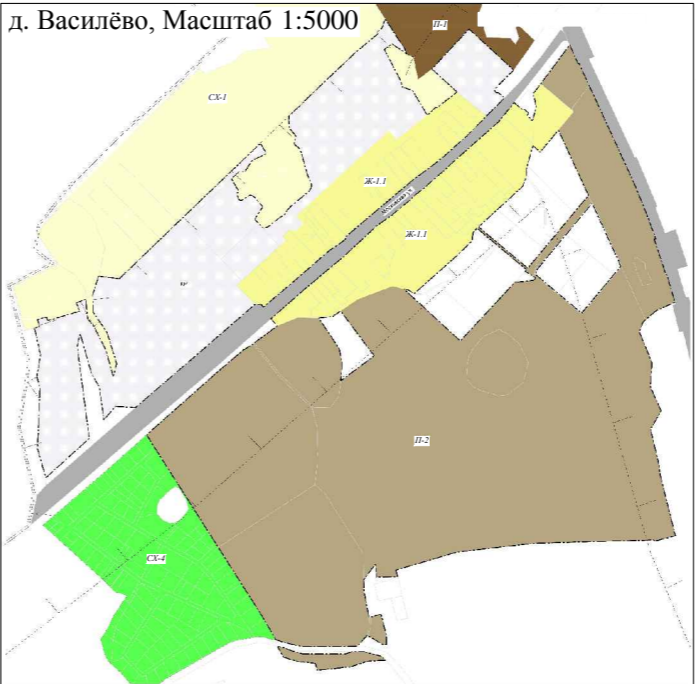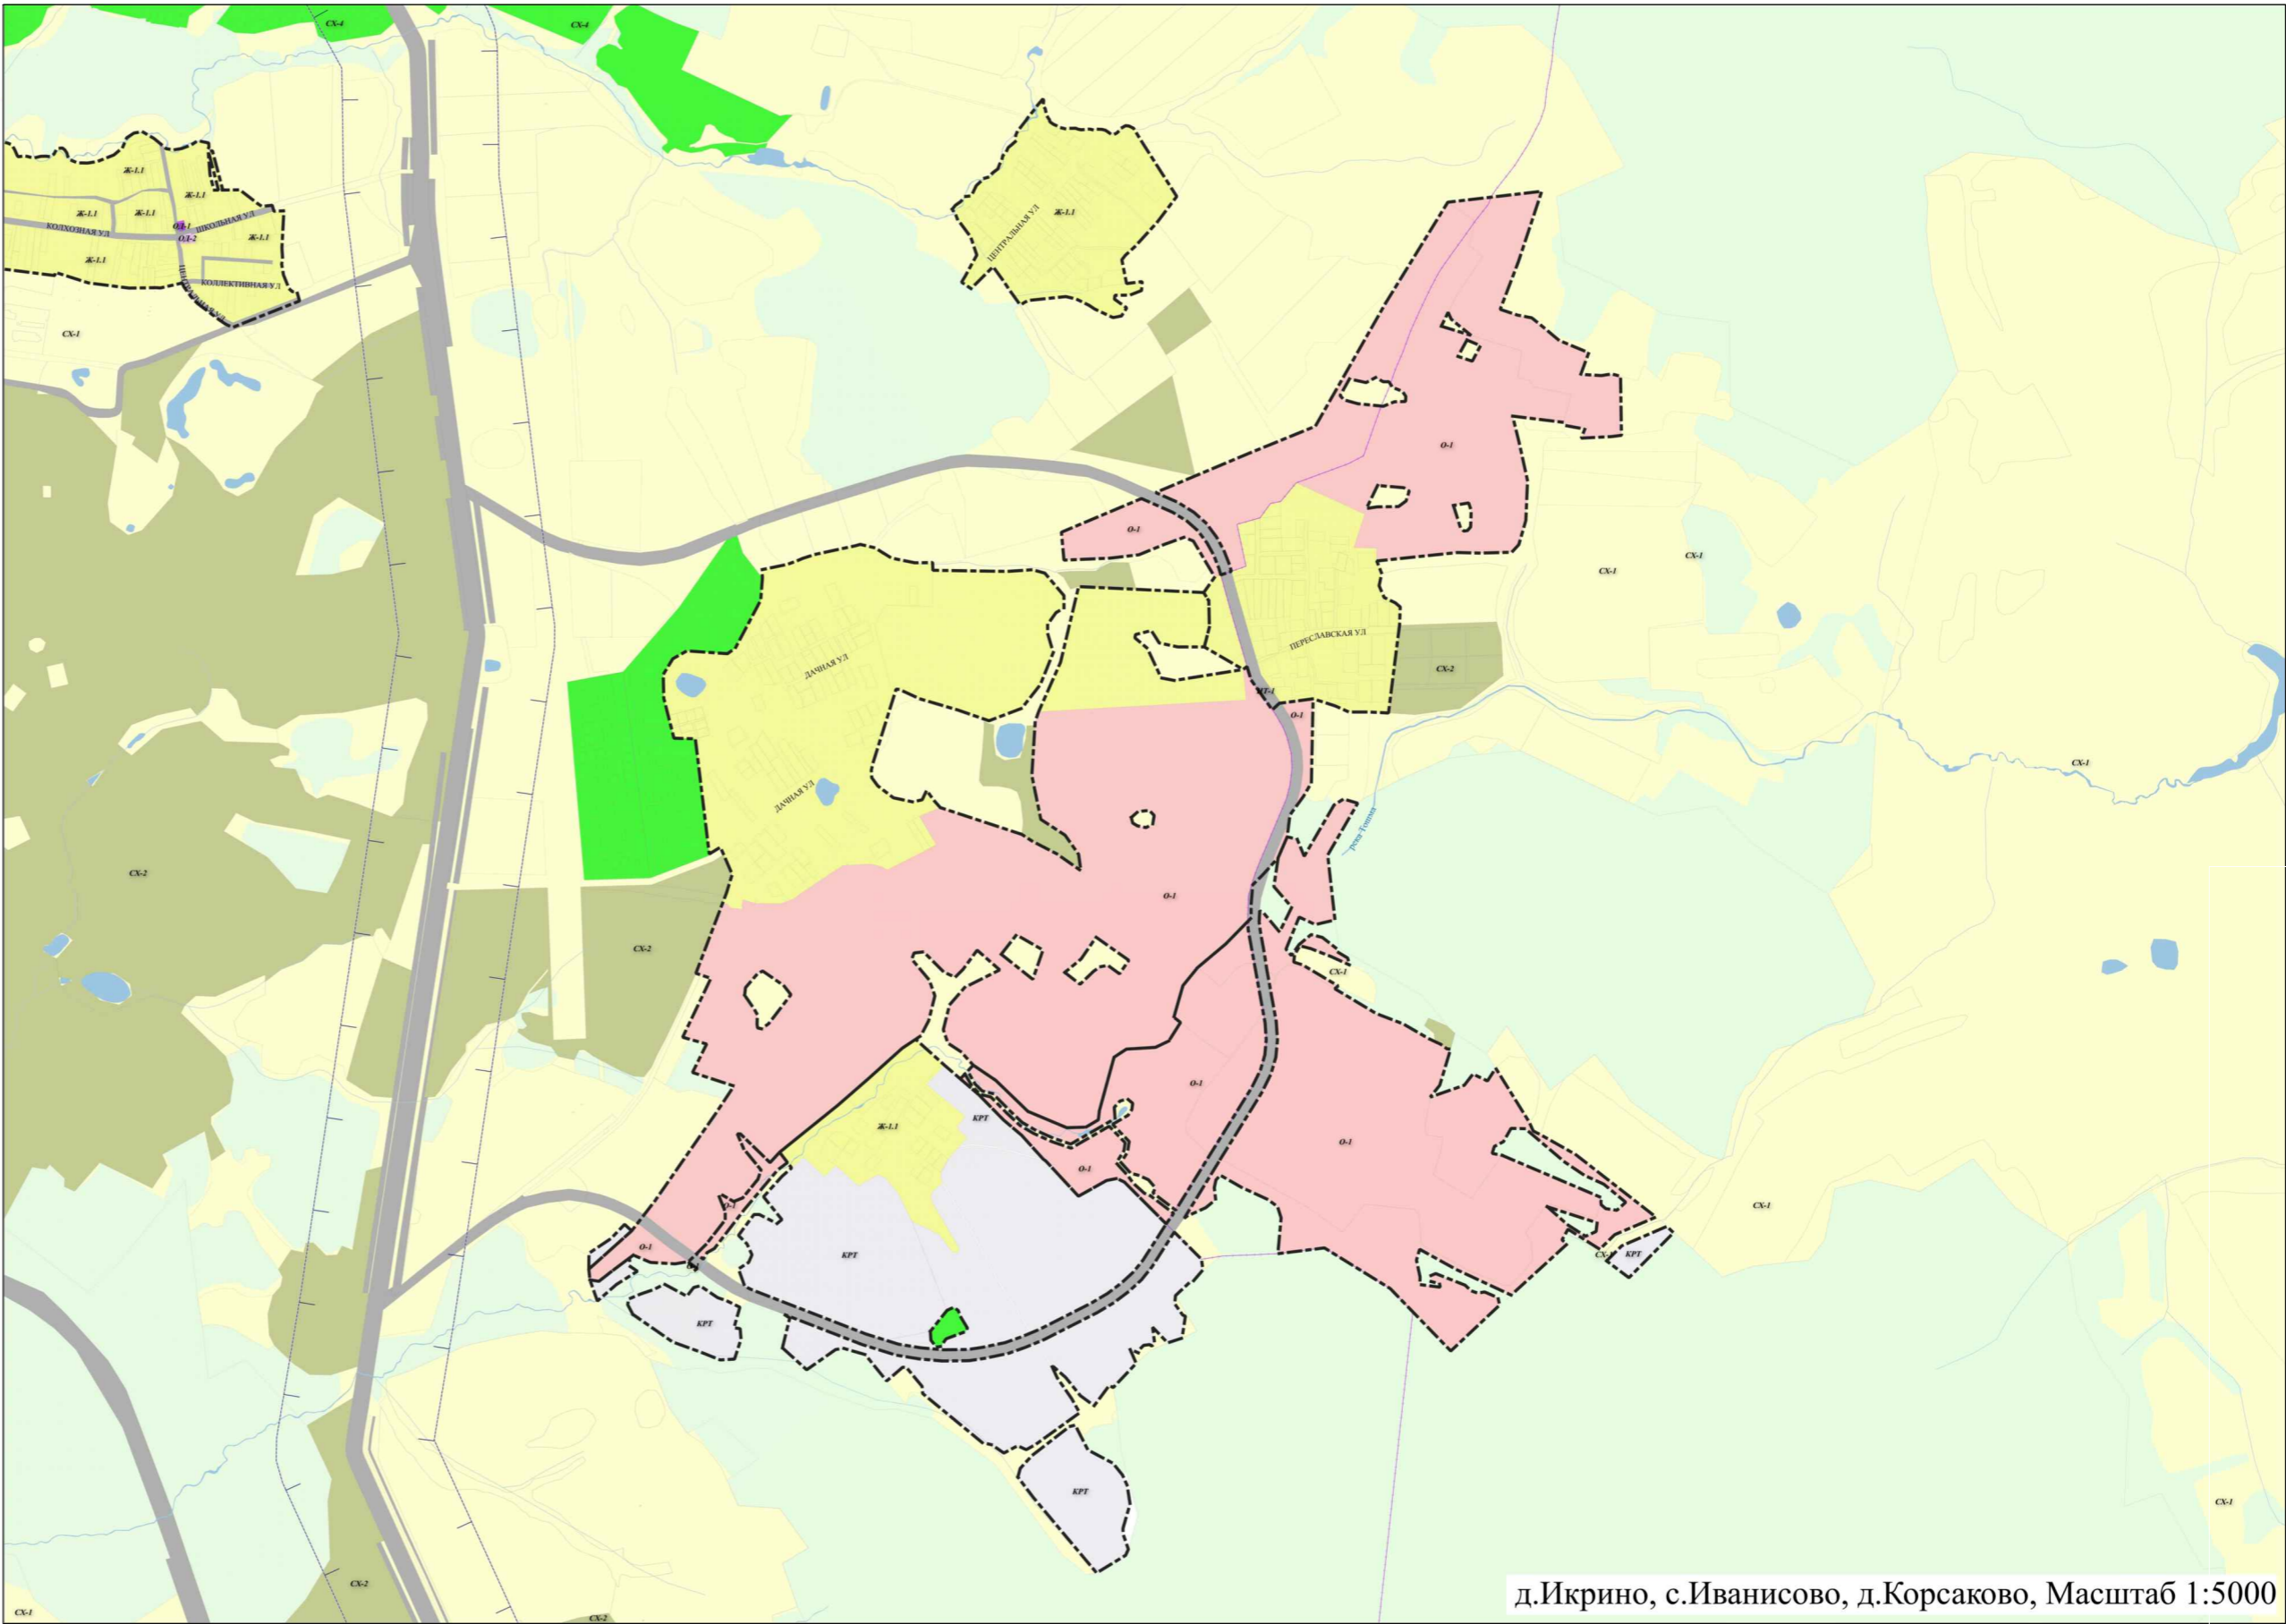

УСЛОВНЫЕ ОБОЗНАЧЕНИЯ

- граница муниципального образования
- границы населенных пунктов
- границы земельных участков
- ООПТ федерального значения
- ООПТ регионального значения
- земли покрытые поверхностными водами
- земли лесного фонда
- граница территории, действия требований к архитектурно-градостроительному облику объекта капитального строительства